


Gemeinde Aeugst am Albis
Abteilung Hoch- und Tiefbau

Kanton Zürich

Gewässerraumfestlegung nach Art. 41a GSchV und § 15 HWSchV

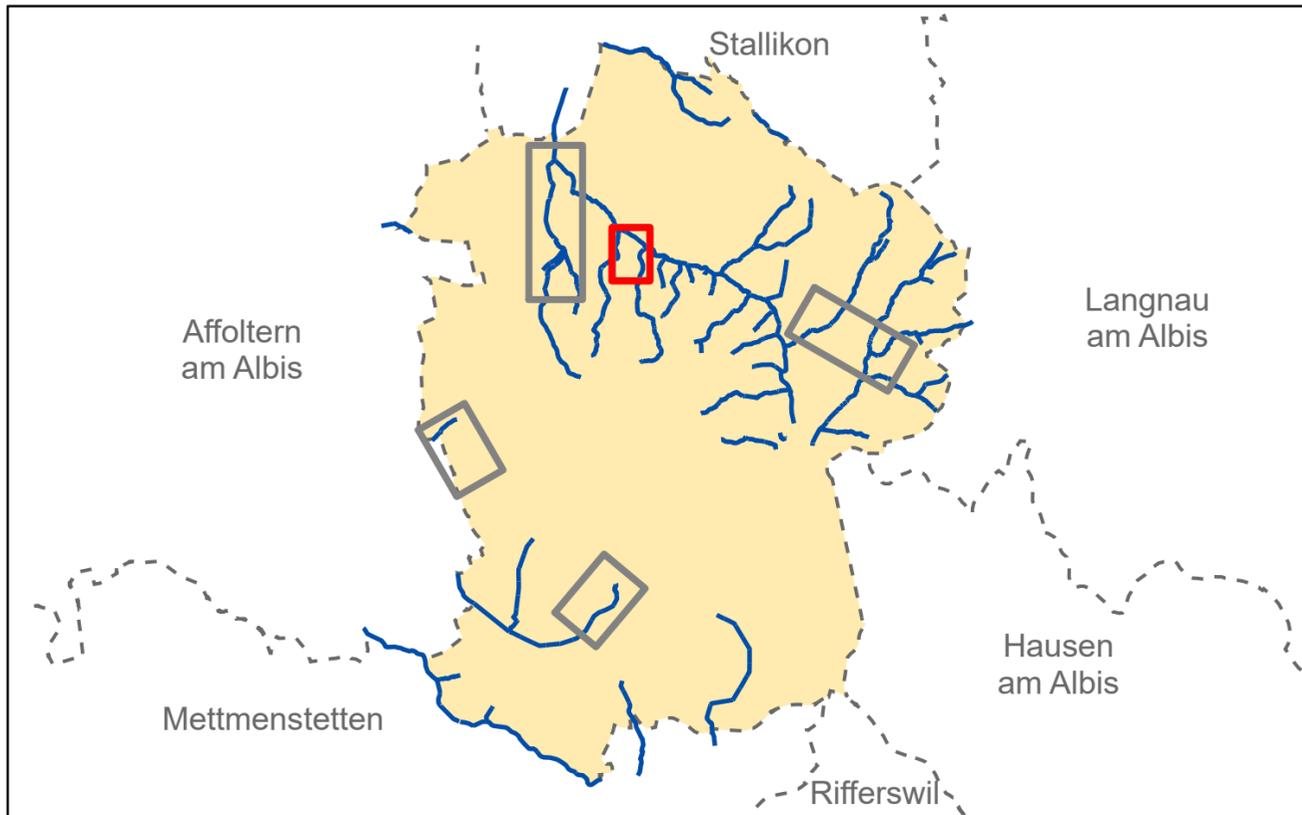

DATUM	GEZ.	KONTR.	VIS.	MASSSTAB	FORMAT	W2519.003
14.10.2022	GAT	NUD		1:1000	42 x 29.7	

Aeugst am Albis Klosterbach (Nr. 1.2)

HOLINGER AG
Im Hölzli 26, CH-8405 Winterthur
Telefon +41 (0) 52 267 09 00, Fax +41 (0) 52 267 09 01
winterthur@holinger.com http://www.holinger.com

HOLINGER


Zertifiziert ISO 9001

Plan Nr: W2519.003 Datum: 14.10.2022

Kanton Zürich Baudirektion

AWEL Amt für Abfall, Wasser, Energie und Luft
Walcheplatz 2, 8090 Zürich

Verfügung Nr..... vom.....

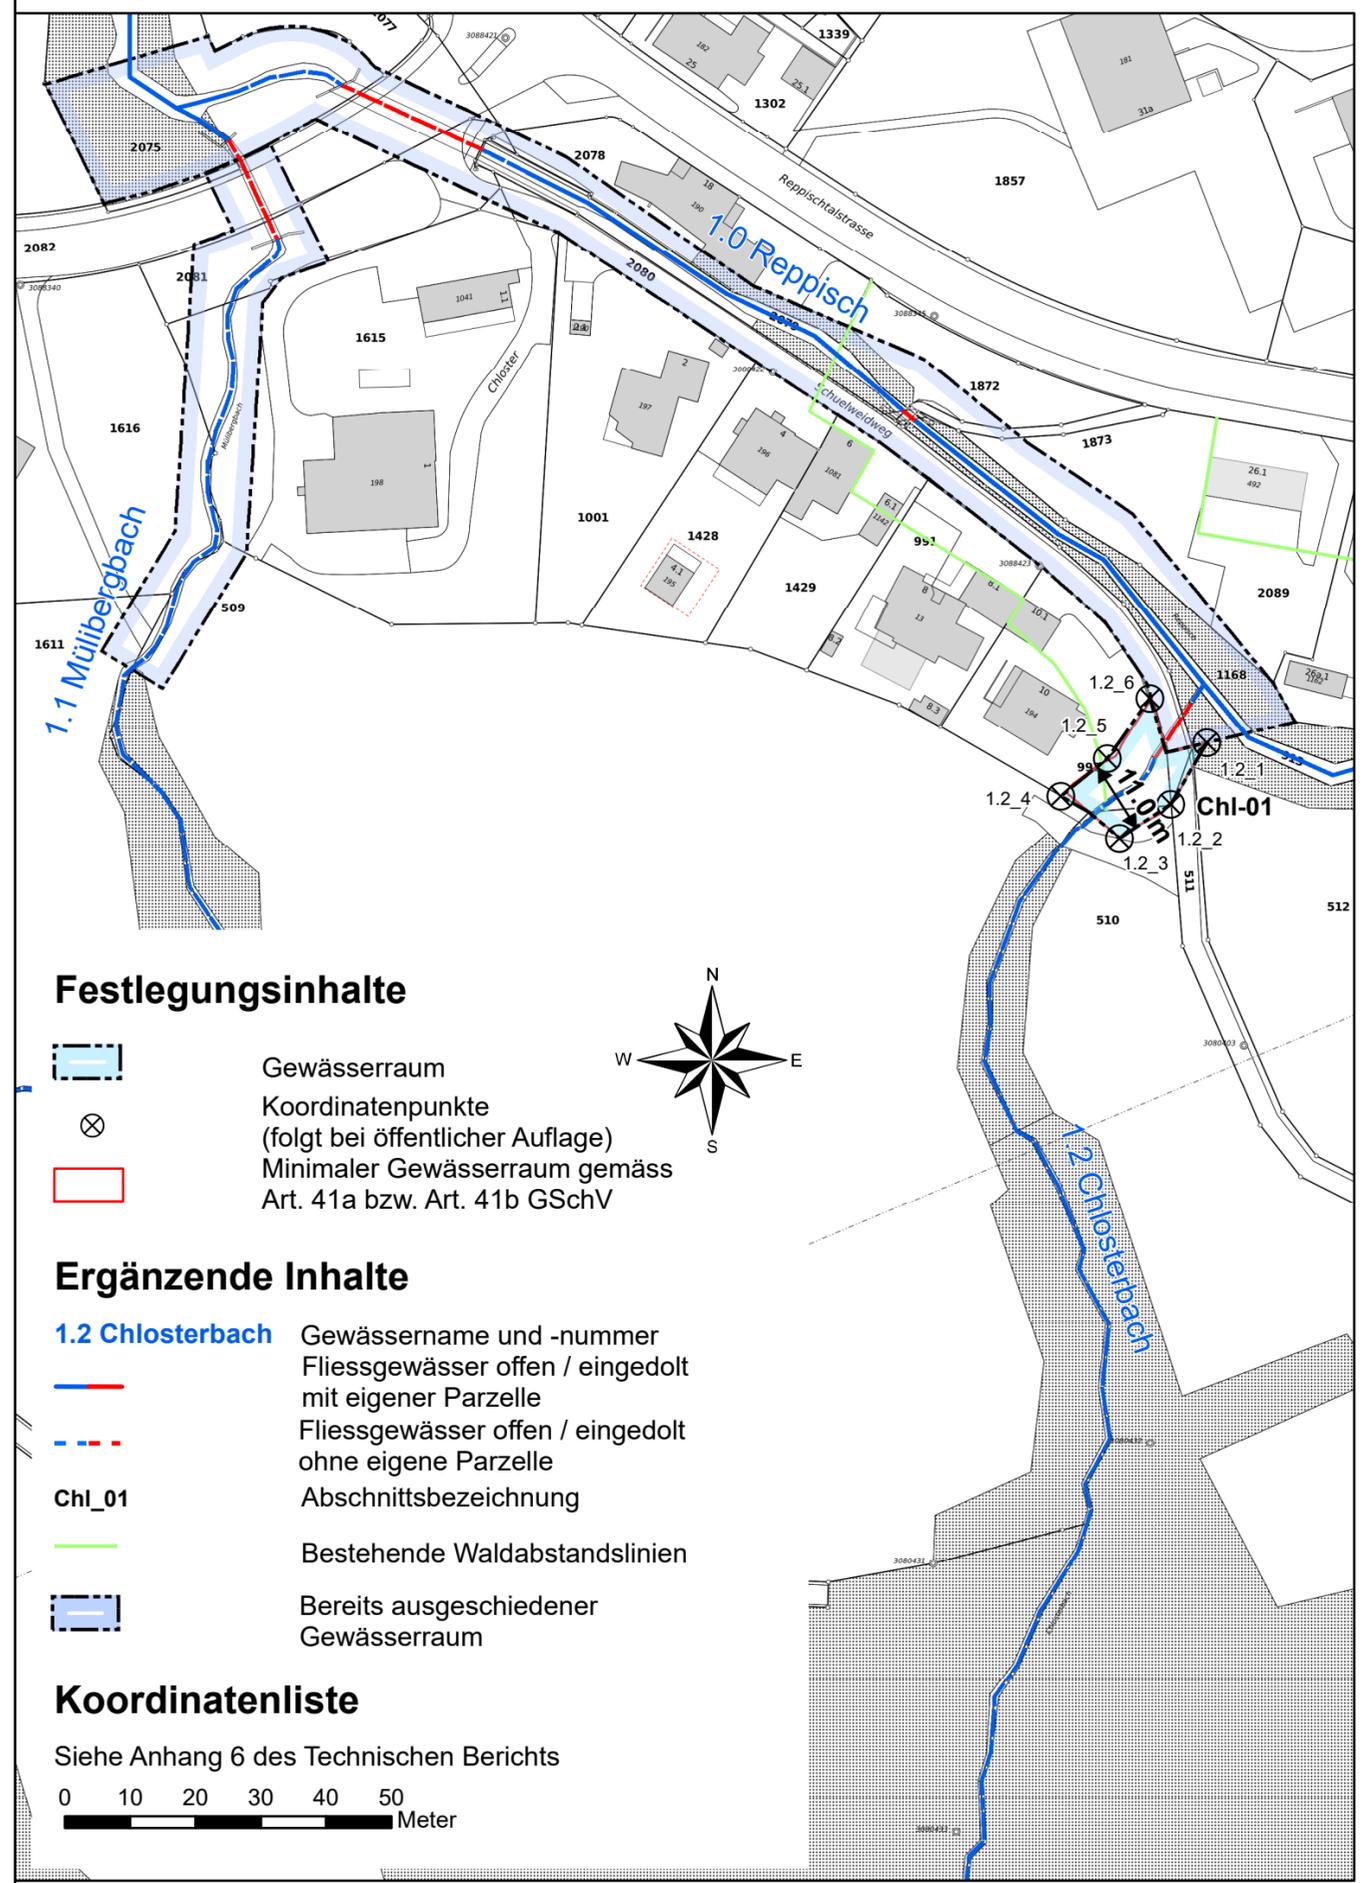

Festlegungsinhalte

- Gewässerraum
- Koordinatenpunkte (folgt bei öffentlicher Auflage)
- Minimaler Gewässerraum gemäss Art. 41a bzw. Art. 41b GSchV

Ergänzende Inhalte

- 1.2 Klosterbach** Gewässername und -nummer
- Fließgewässer offen / eingedolt mit eigener Parzelle
- Fließgewässer offen / eingedolt ohne eigene Parzelle
- Chi_01** Abschnittsbezeichnung
- Bestehende Waldabstandslinien
- Bereits ausgeschiedener Gewässerraum

Koordinatenliste

Siehe Anhang 6 des Technischen Berichts

0 10 20 30 40 50 Meter