


Gemeinde Aeugst am Albis
Abteilung Hoch- und Tiefbau

Kanton Zürich

Gewässerräumfestlegung nach Art. 41a GSchV und § 15 HWSchV

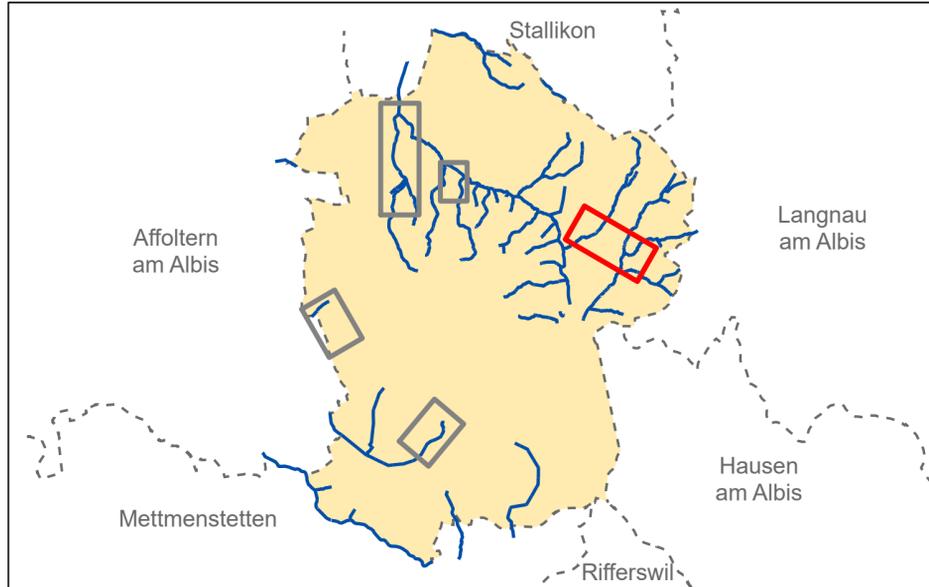

| DATUM | GEZ. | KONTR. | VIS. | MASSSTAB | FORMAT | W2519.004 |
|------------|------|--------|------|----------|-----------|-----------|
| 30.06.2022 | GAT | NUD | | 1:1000 | 84 x 29.7 | |

Aeugst am Albis

Habersaaterbach (Nr. 6.0),
Chöliholzbach (Nr. 8.0) und Obertalerbach (Nr. 5.0)

HOLINGER AG
Im Haldenli 26, CH-8405 Winterthur
Telefon +41 (0) 52 267 09 00, Fax +41 (0) 52 267 09 01
winterthur@holinger.com http://www.holinger.com
Zertifiziert ISO 9001


HOLINGER



Kanton Zürich Baudirektion
AWEL Amt für
Abfall, Wasser, Energie und Luft
Waschplatz 2, 8090 Zürich

Plan Nr: W2519.004 Datum: 14.10.2022

Verfügung Nr..... vom.....

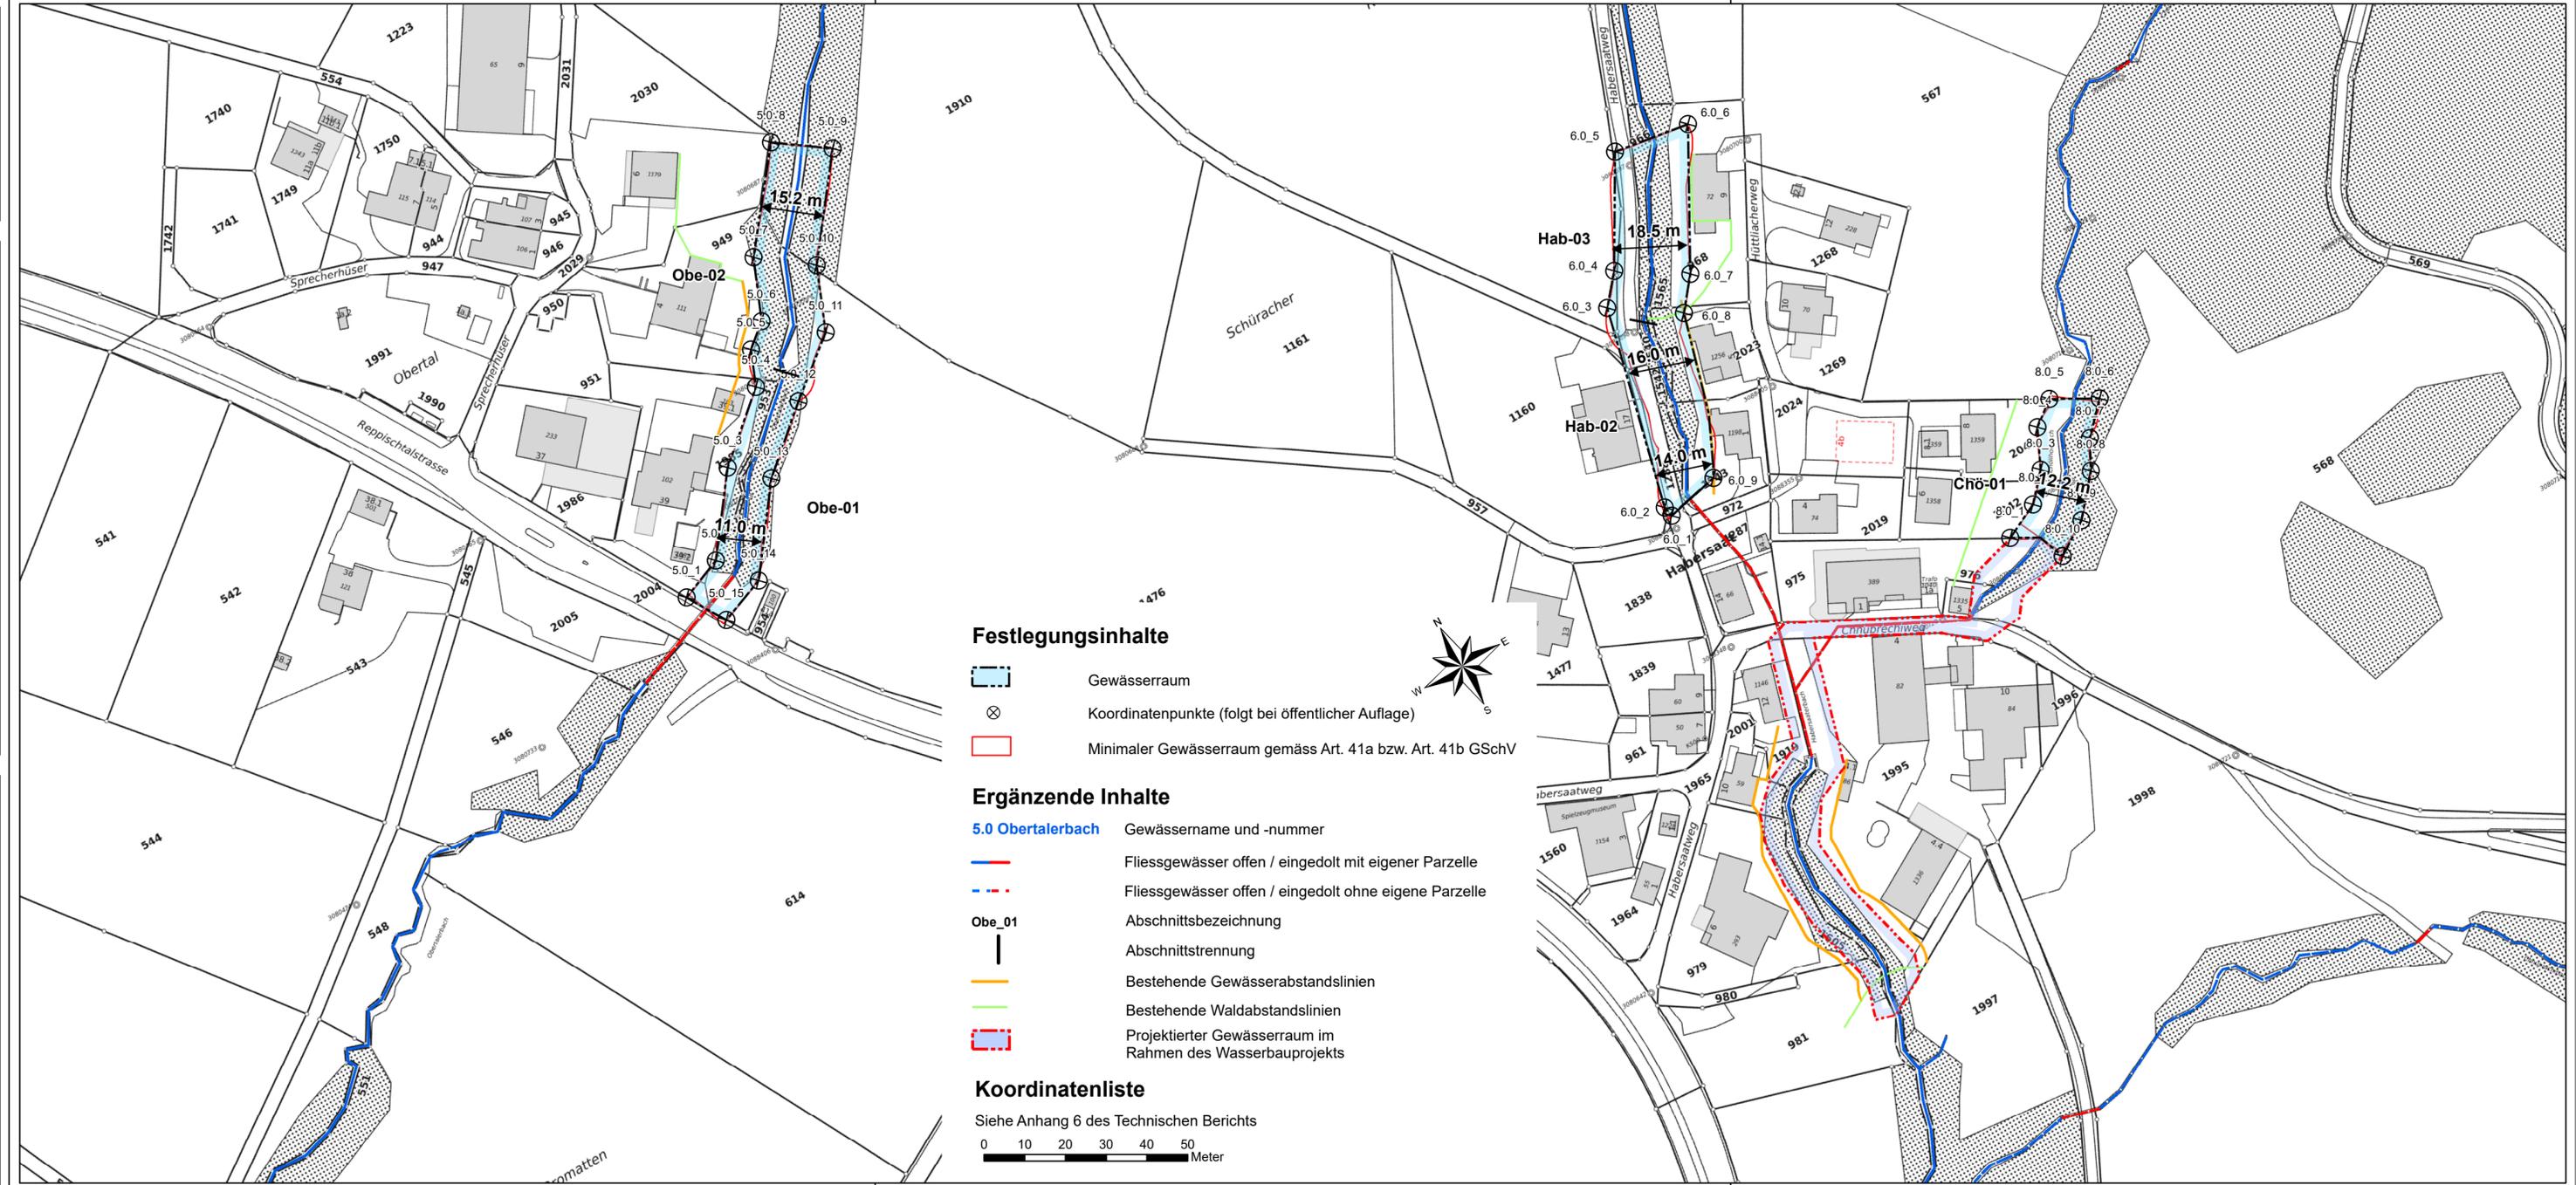

Festlegungsinhalte

- Gewässerraum
- Koordinatenpunkte (folgt bei öffentlicher Auflage)
- Minimaler Gewässerraum gemäss Art. 41a bzw. Art. 41b GSchV

Ergänzende Inhalte

- 5.0 Obertalerbach** Gewässername und -nummer
- Fliessgewässer offen / eingedolt mit eigener Parzelle
- Fliessgewässer offen / eingedolt ohne eigene Parzelle
- Obe_01** Abschnittsbezeichnung
- Abschnitttrennung
- Bestehende Gewässerabstandslinien
- Bestehende Waldabstandslinien
- Projektierter Gewässerraum im Rahmen des Wasserbauprojekts

Koordinatenliste

Siehe Anhang 6 des Technischen Berichts

0 10 20 30 40 50
Meter