


Gemeinde Aeugst am Albis
Abteilung Hoch- und Tiefbau

Kanton Zürich

Gewässerraumfestlegung nach Art. 41a GSchV und § 15 HWSchV

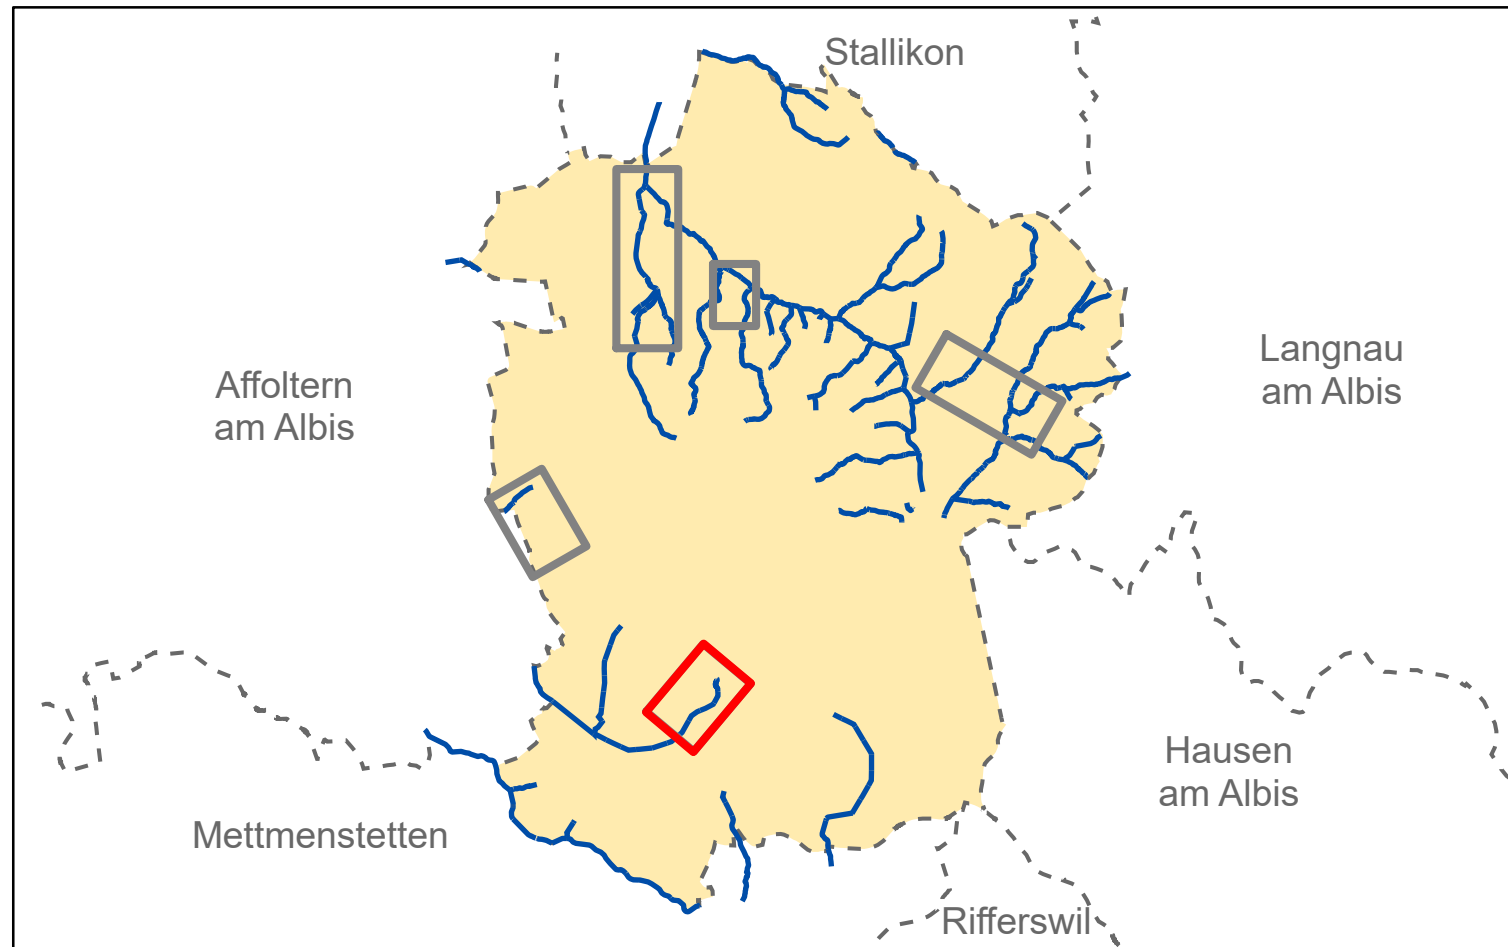

| DATUM | GEZ. | KONTR. | VIS. | MASSTAB | FORMAT | W2519.006 |
|------------|------|--------|------|---------|-----------|-----------|
| 14.10.2022 | GAT | NUD | | 1:1000 | 63 x 29.7 | |

Aeugst am Albis Weidlibach (Nr. 11.0)

HOLINGER AG
Im Höldli 26, CH-8405 Winterthur
Telefon +41 (0) 52 267 09 00, Fax +41 (0) 52 267 09 01
winterthur@holinger.com http://www.holinger.com
Zertifiziert ISO 9001

HOLINGER



Kanton Zürich
Baudirektion

AWEL Amt für
Abfall, Wasser, Energie und Luft
Waltcheplatz 2, 8090 Zürich

Plan Nr: W2519.006 Datum: 14.10.2022

Verfügung Nr..... vom.....

